


STYCKLISTA.

- 1) Nosplatta, 2) fyllnadskloss, 3) sidan till ballastrummet, 4) kroppssplant, 5) förstärkningsstycke, 6) vingunderlag, 7) vingunderlag, 8) förstärkningsstycke, 9) tapp för vingfastsättningen, 10) tapp för stabilisatorfastsättningen, 11) stabilisatorplatta, 12) underfena, 13) kropplist, 14) kropplist, 15) köllist, 16) startkrok, 17) vingfastsättningsstycke, 18) vingplatta, 19) vingsprygel, 20) förstärkningsstycke, 21) förstärkningsstycke, 22) vingspets, 23) framkantlist, 24) huvudbalk, 25) hjälpbalk, 26) bakkantlist, 27) vingplatta, 28) fenspets, 29) framkantlist, 30) bakkant, 31) framkantlist, 32) bakkantlist, 33) tvärribba, 34) diagonalist, 35) stabilisatorspets.

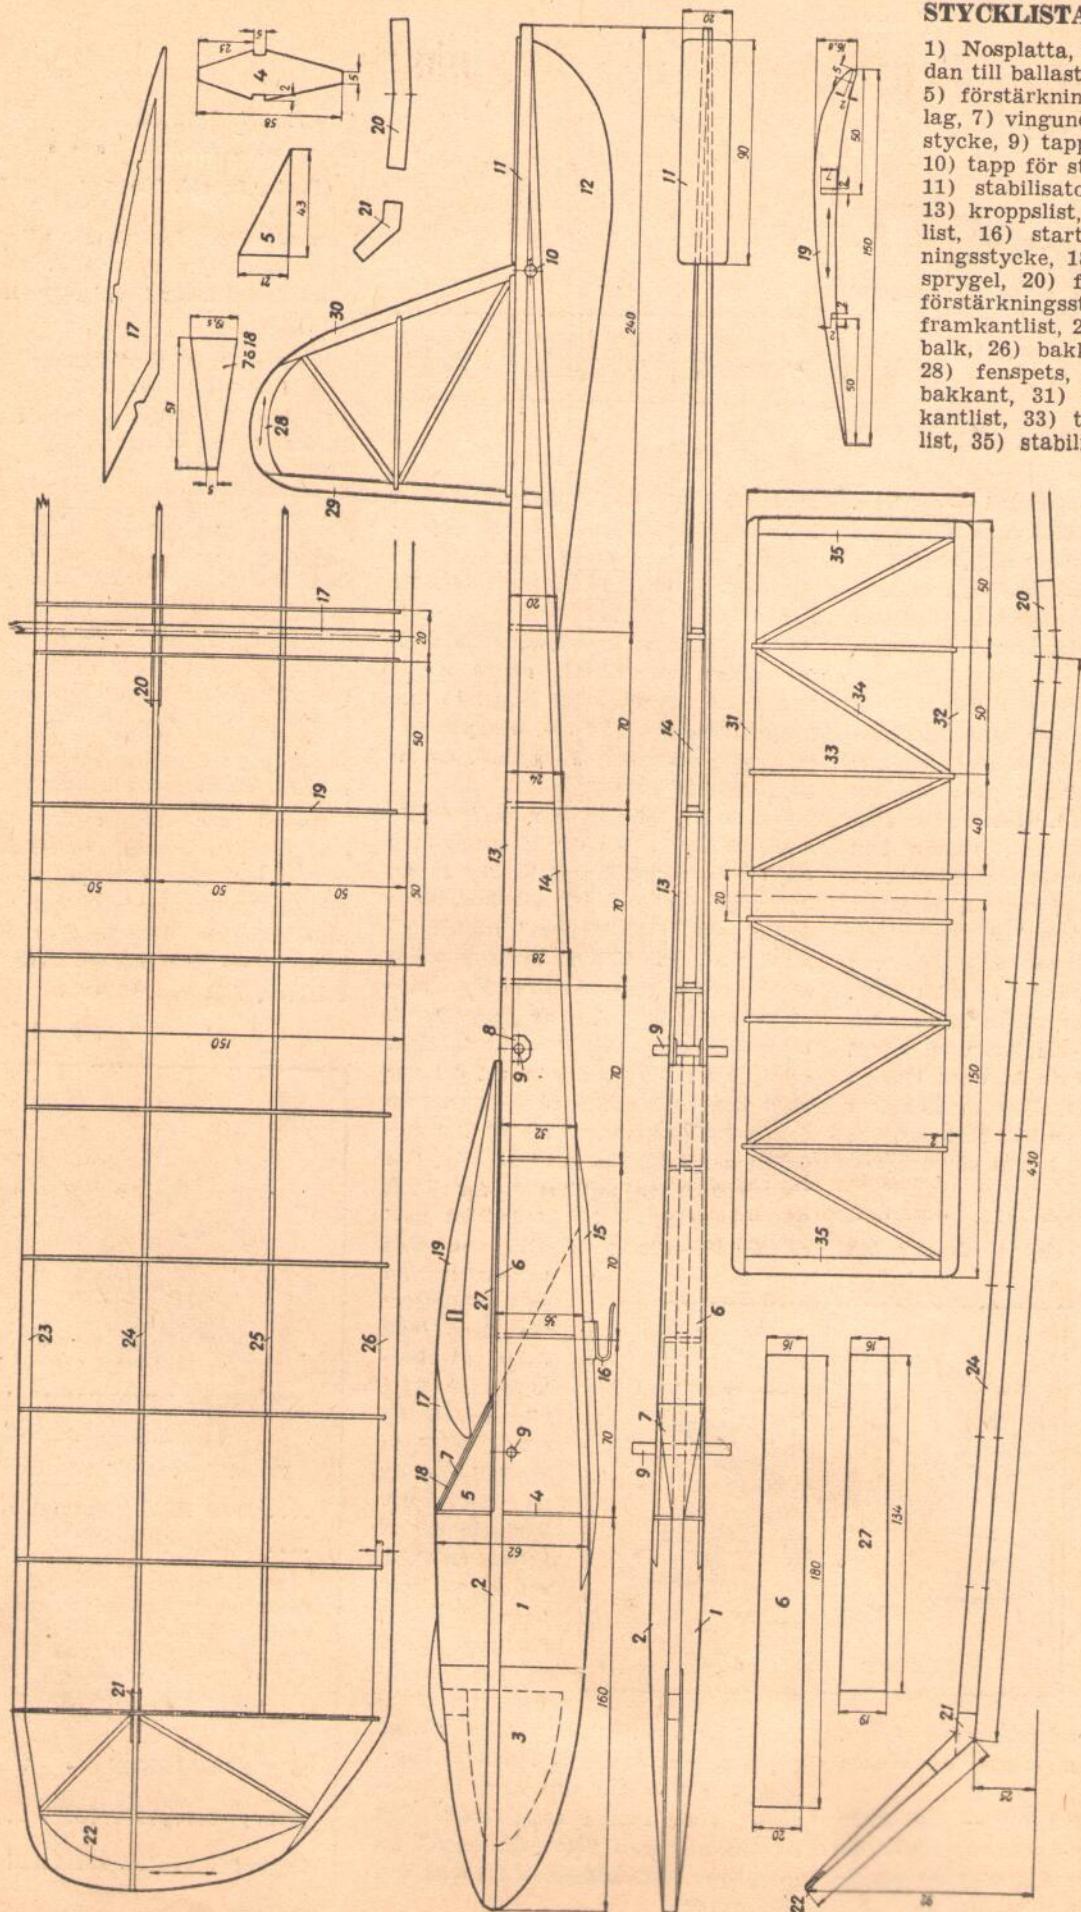

Konstr.: Sven Saloni.

KALLE GLÄDER

OKTOBER 1945